


**Agenzia del Territorio  
CATASTO FABBRICATI  
Ufficio Provinciale di  
Verona**

Dichiarazione protocollo n. \_\_\_\_\_ del \_\_\_\_\_  
Planimetria di u.i.u. in Comune di San Pietro Di Morubio  
Via Marconi \_\_\_\_\_ civ. \_\_\_\_\_


Identificativi Catastali:  
Sezione: \_\_\_\_\_  
Foglio: 8  
Particella: 125  
Subalterno: 1

Compilata da:  
Turri Romano  
Iscritto all'albo:  
Geometri  
Prov. Verona

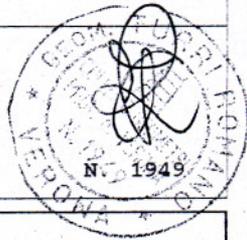

Scheda n. 1      Scala 1:200

PIANO TERRA

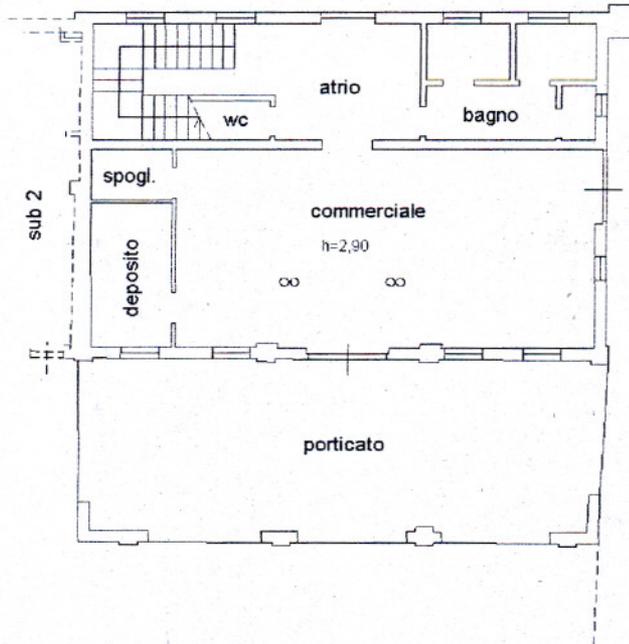

PIANO PRIMO

