


ALF 2  
1973 497



MINISTERO DELLE FINANZE  
DIREZIONE GENERALE DEL CATASTO E DEI SISTEMI  
**CATASTO EDILIZIO URBANO** (RDL 13-1-1939, n. 652)


MOD. BN (CEU)  
RE  
500

Planimetria di u.r.u. in Comune di VERONA via DEL MINATORE civ. 5

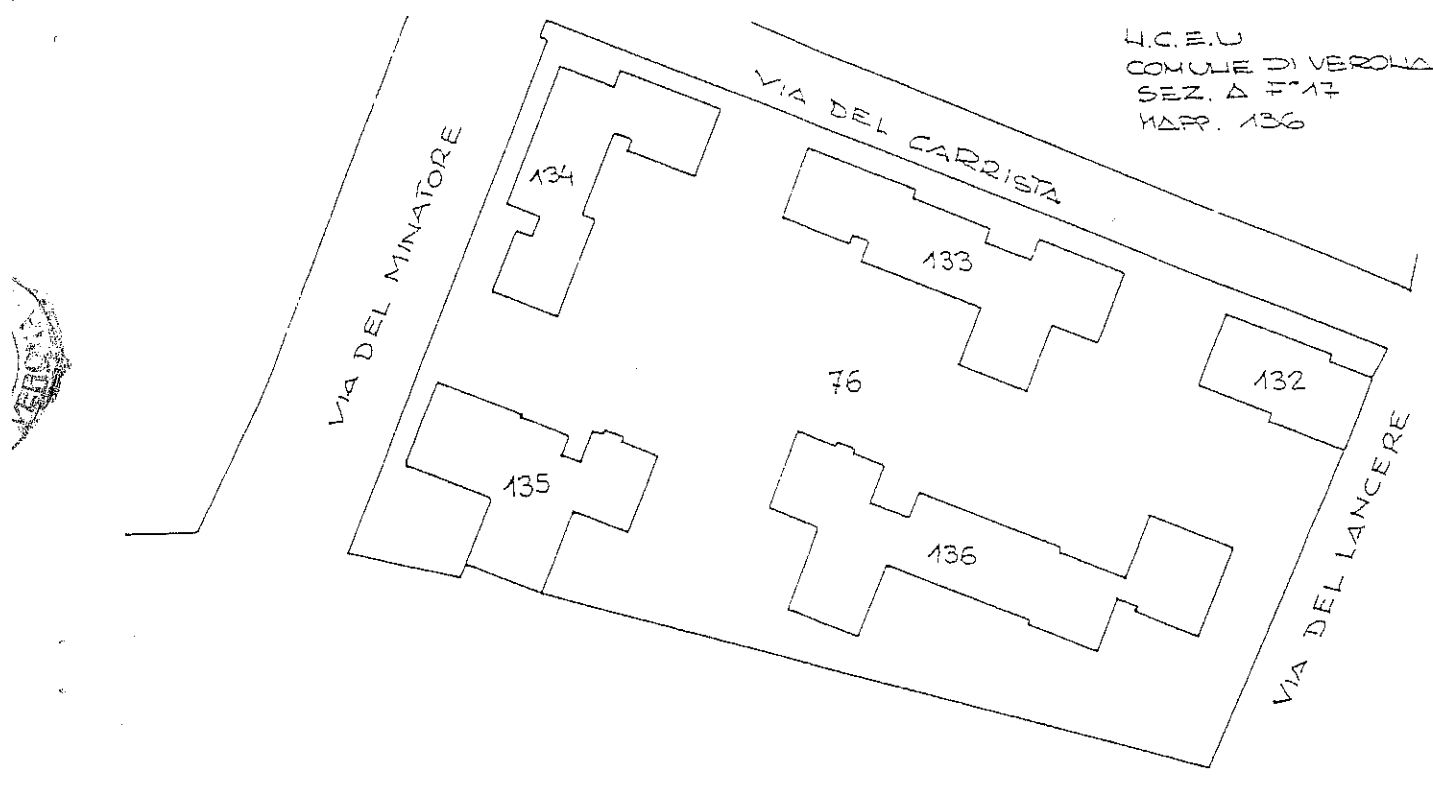


U.C.E.U.  
COMUNE DI VERONA  
SEZ. A F.17  
MAP. 136

PALLO SCALINATO

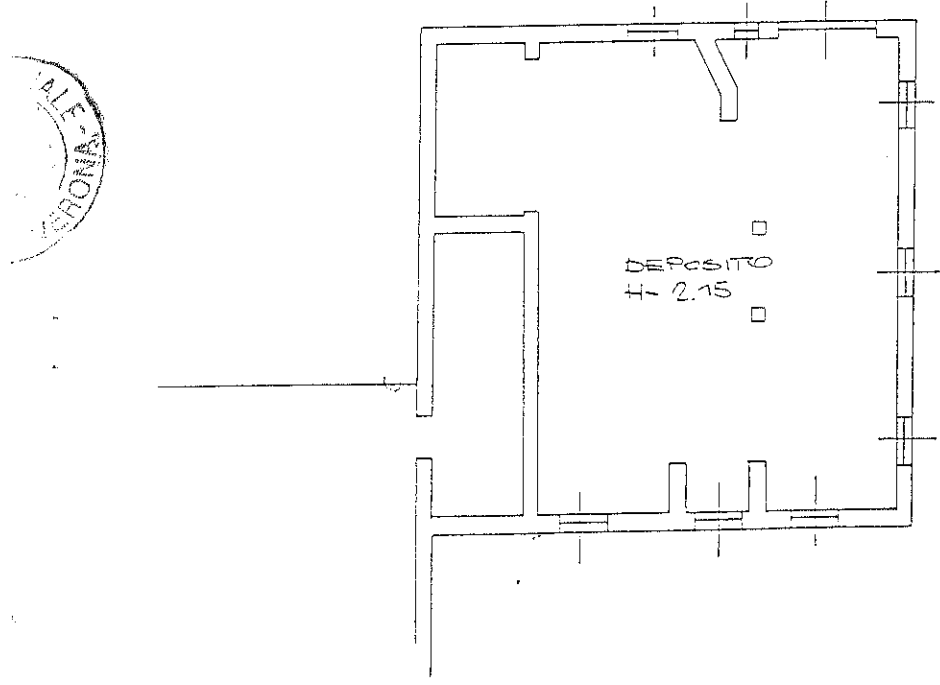

ORIENTAMENTO

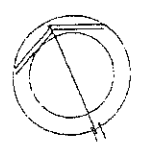

SCALA DI 1: 200

autorizzazione di V.C.  
autorizzazione di variazione



Compilata dal: ING. MELEGHINI CALDIRO  
Titolo cognome e nome

iscritto all'Albo de INGEGNERI  
della provincia di VERONA n. 638

RISERVATO ALL'UFFICIO

identificativi catastali  
A-17